
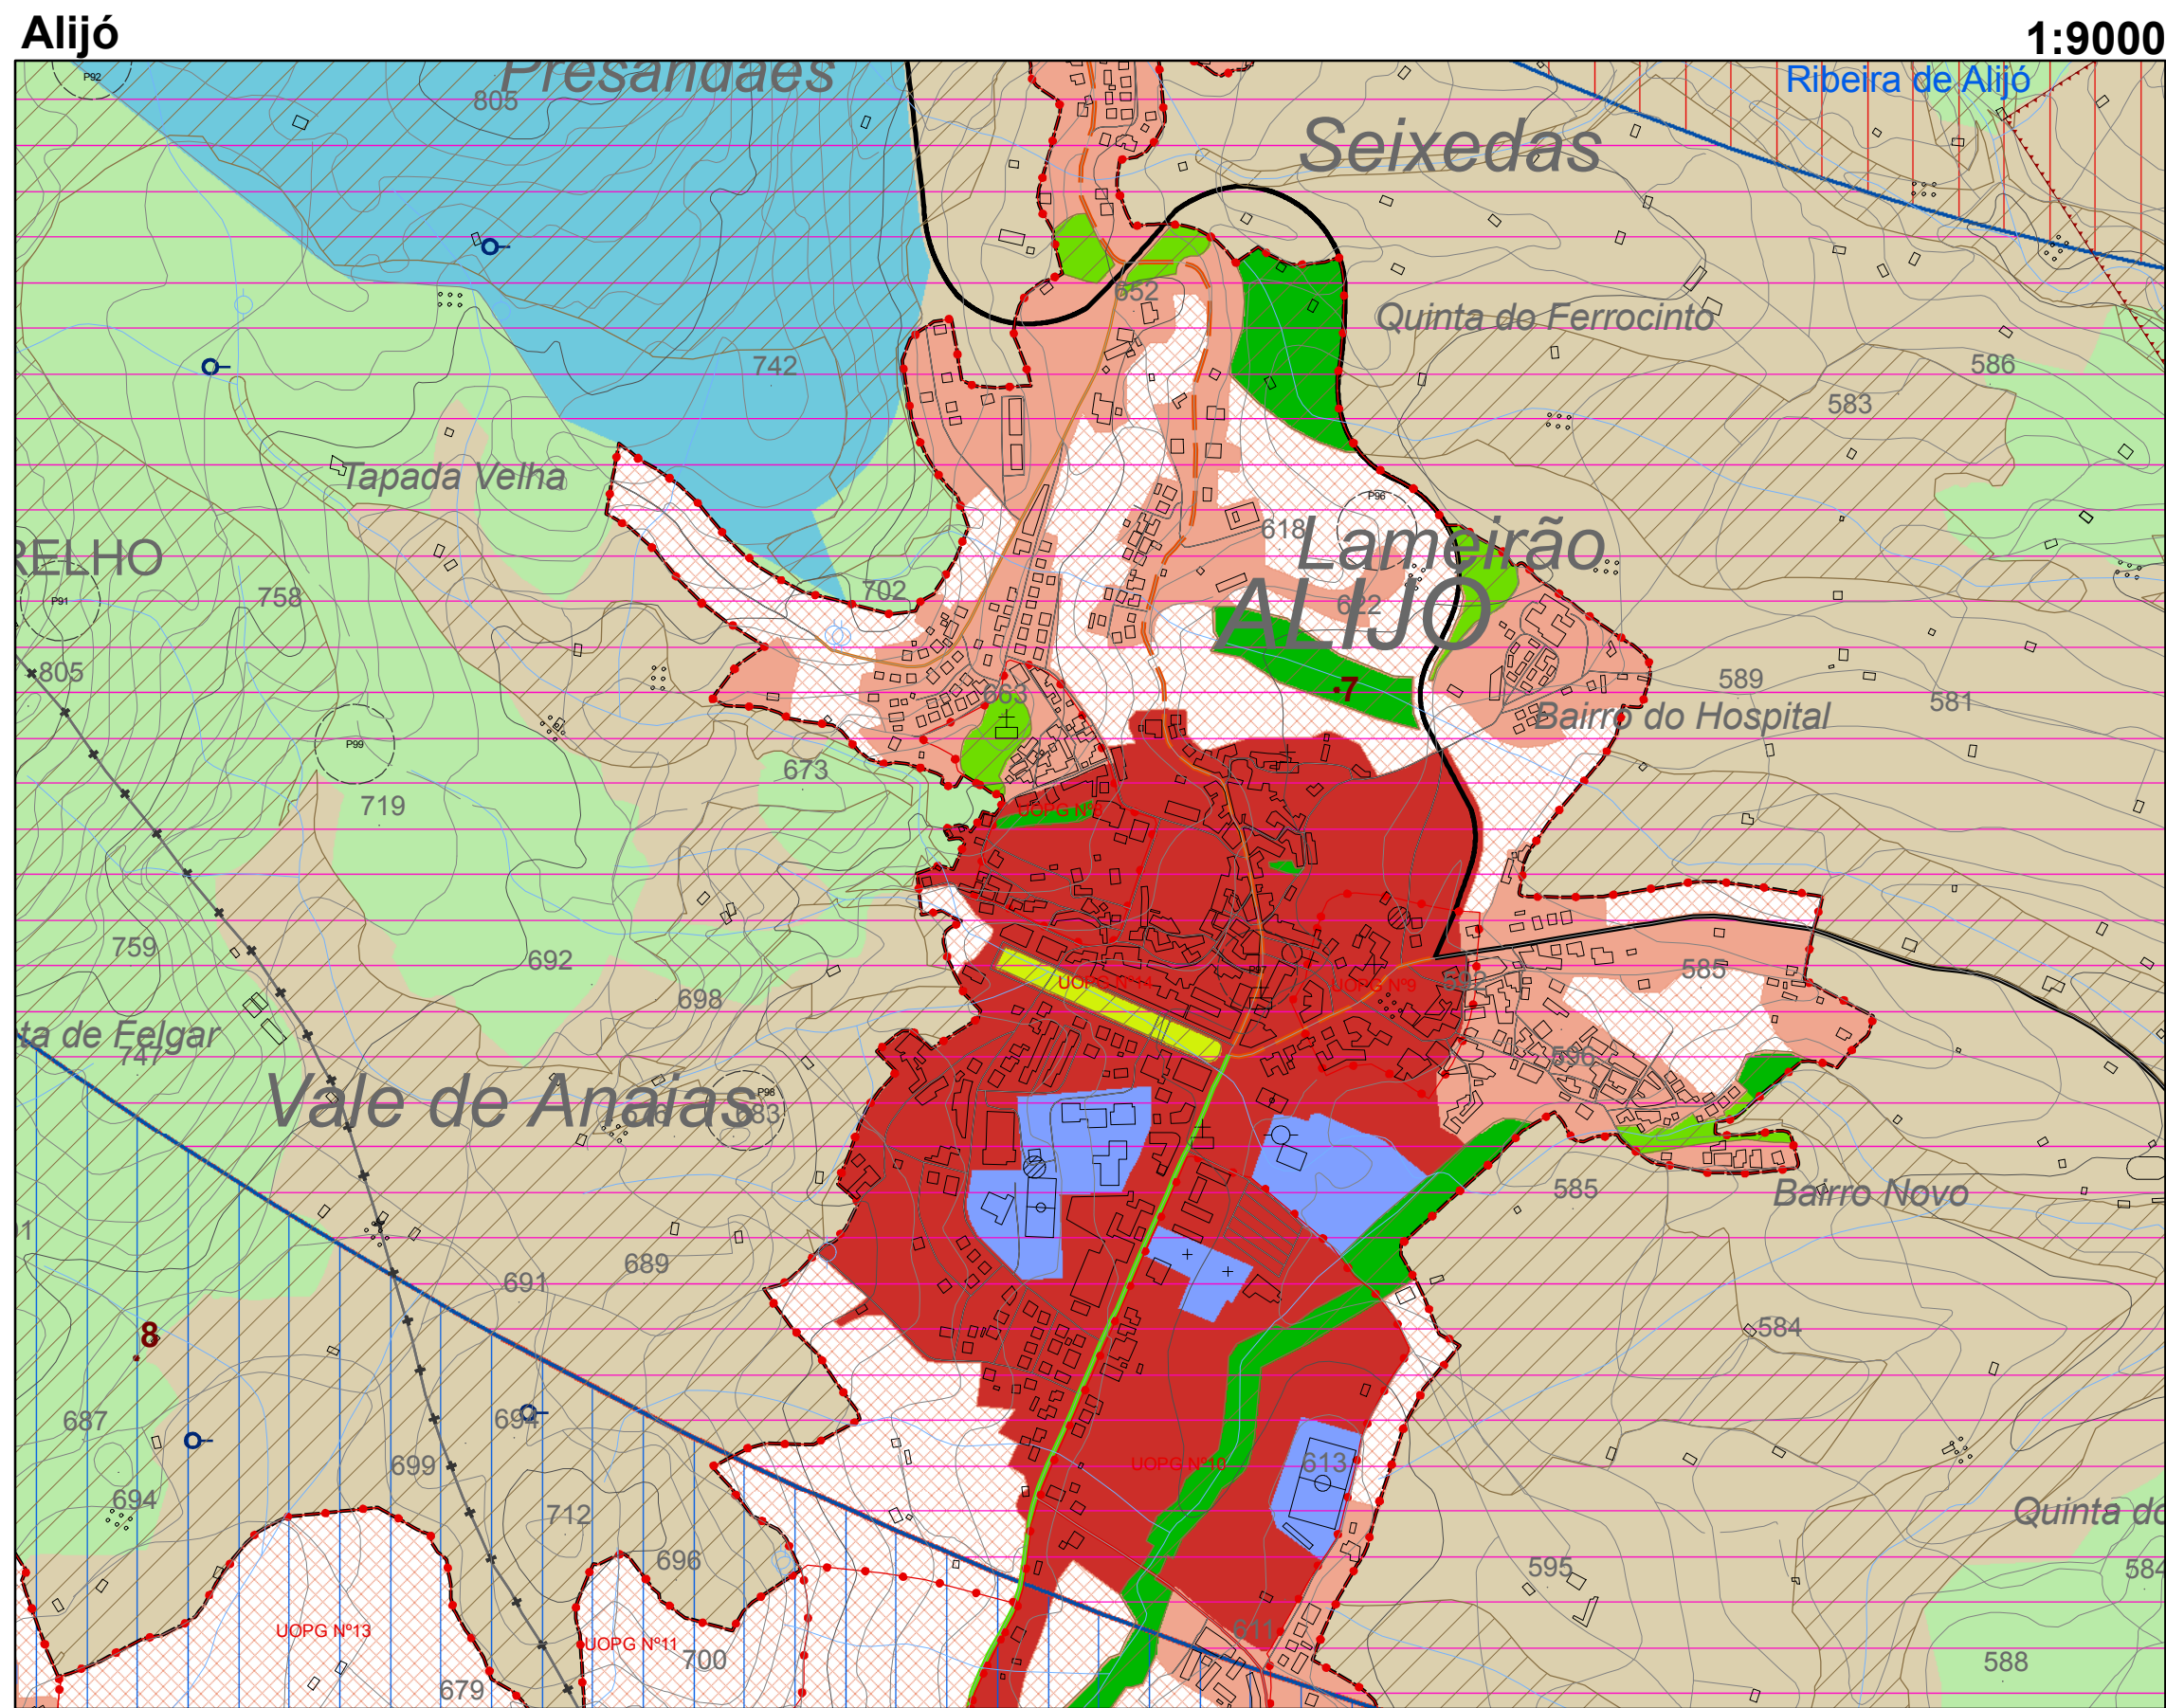
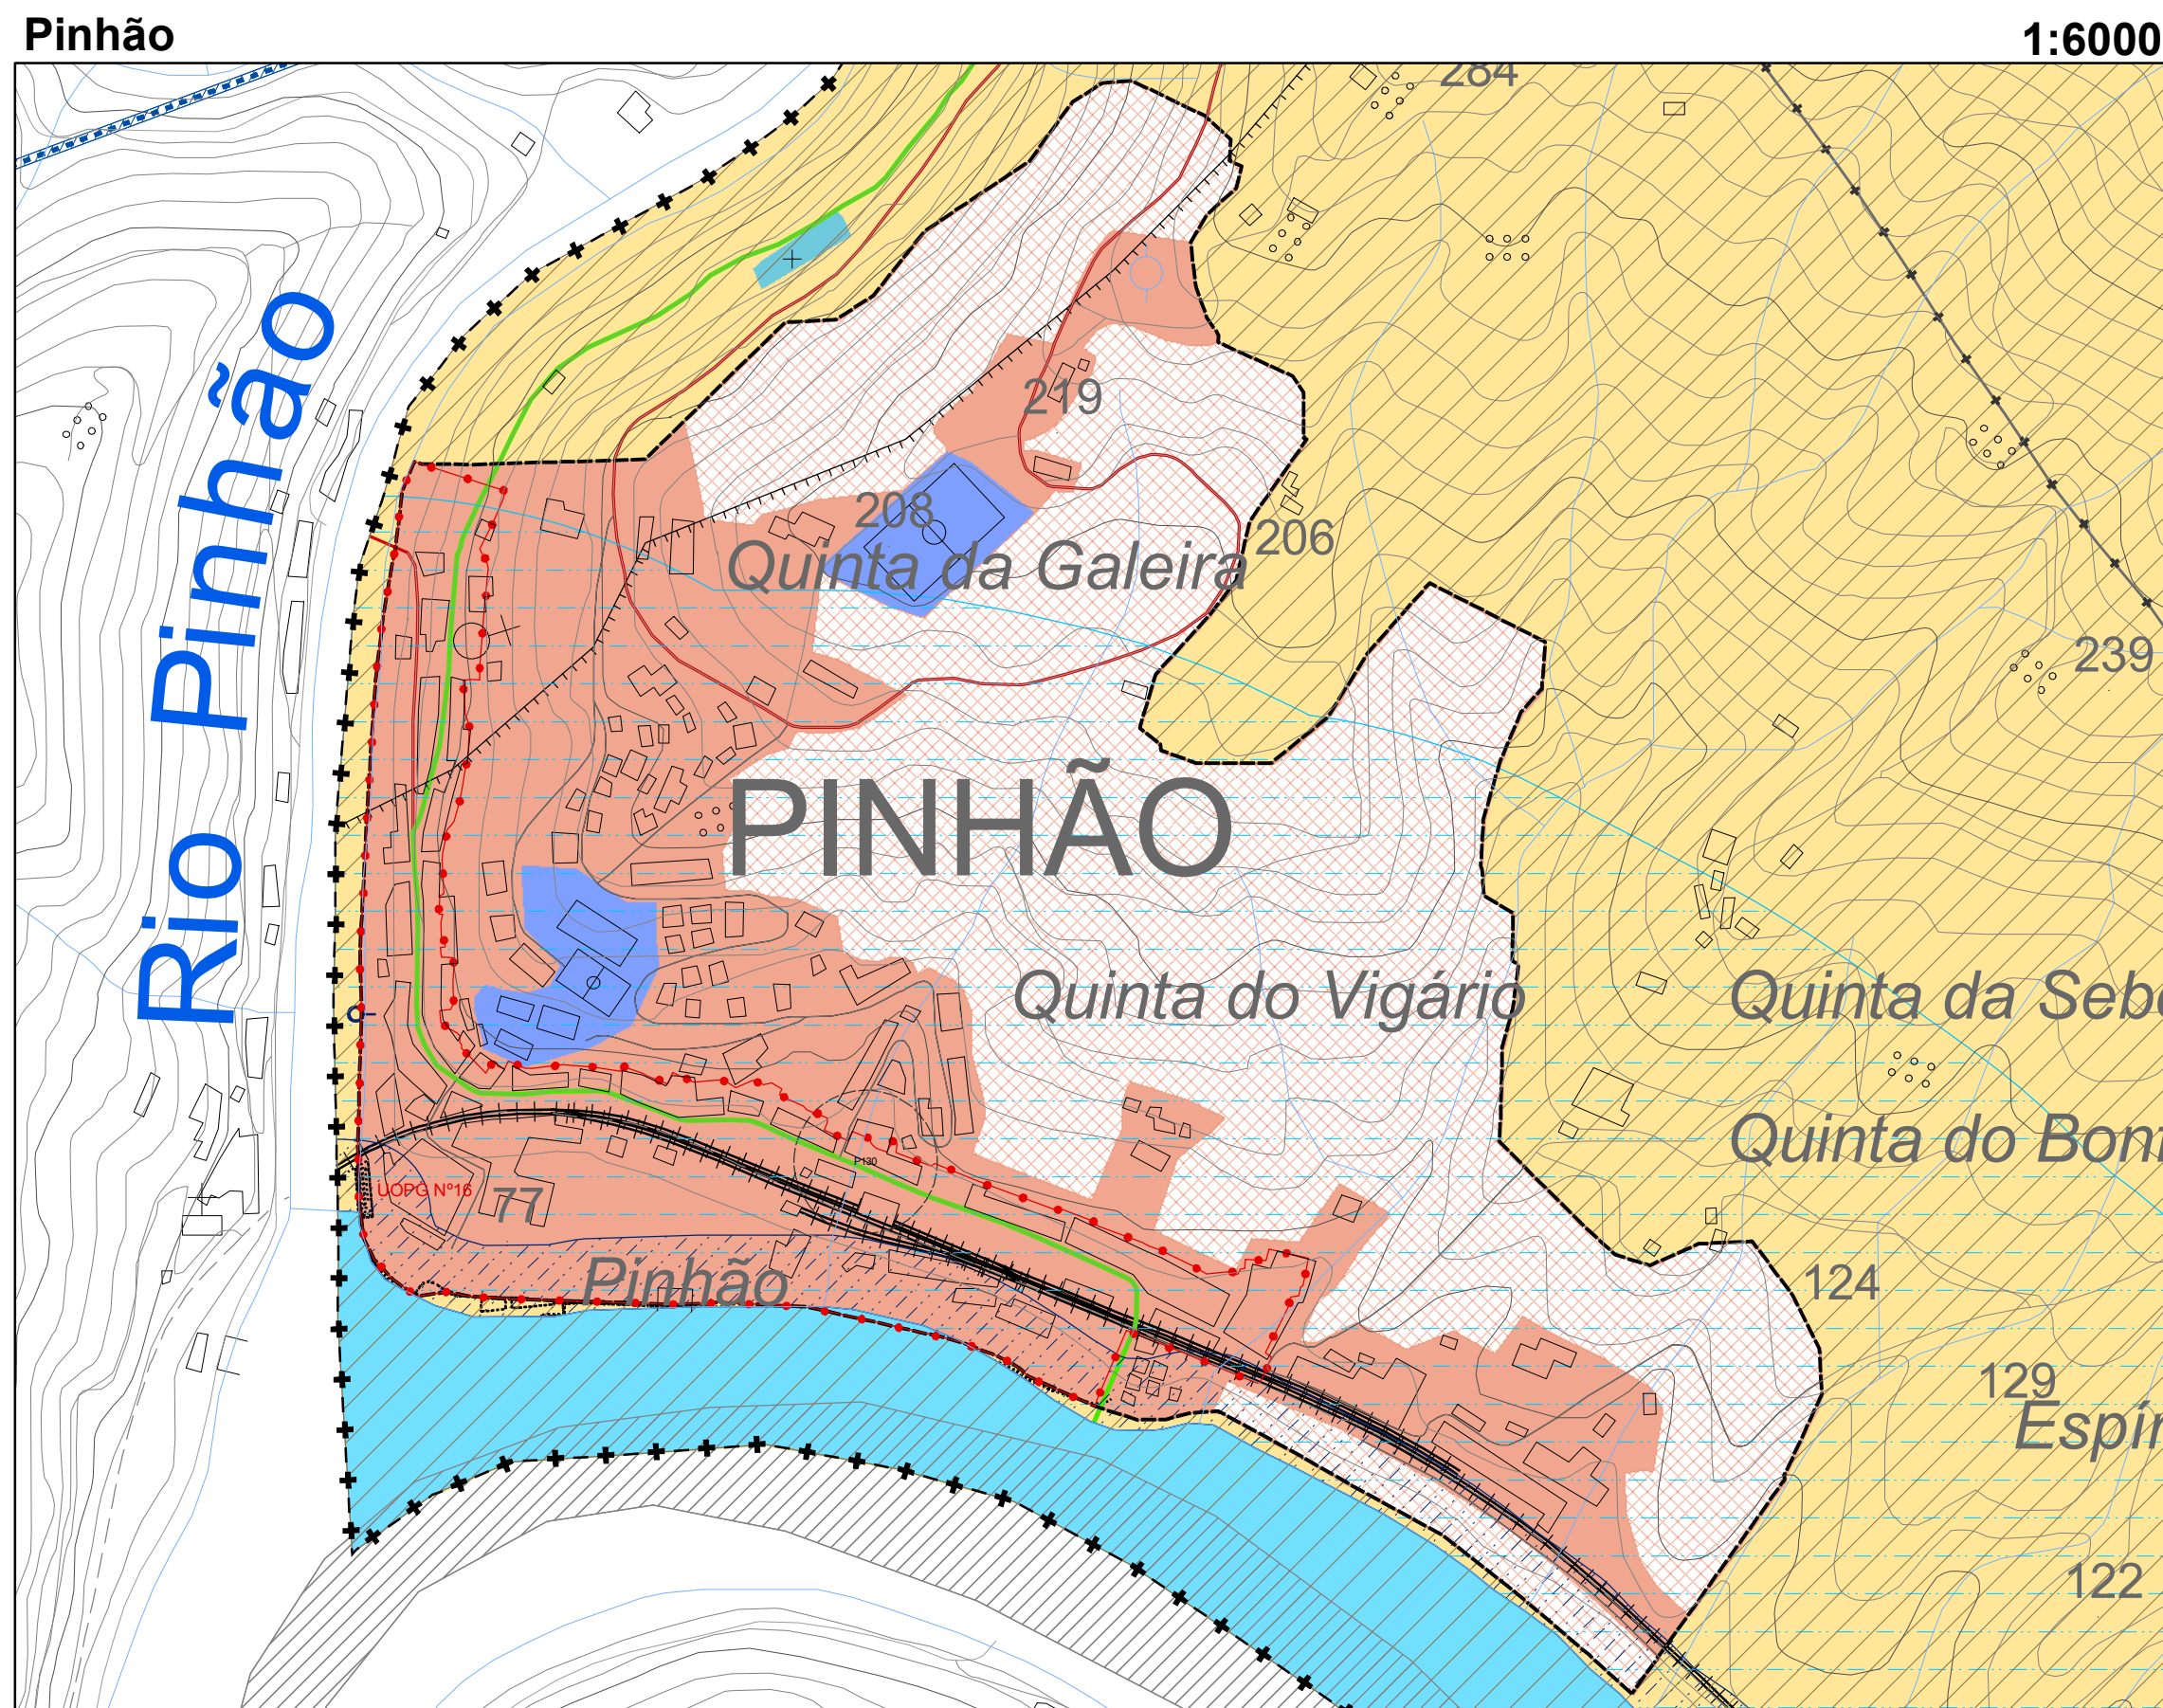


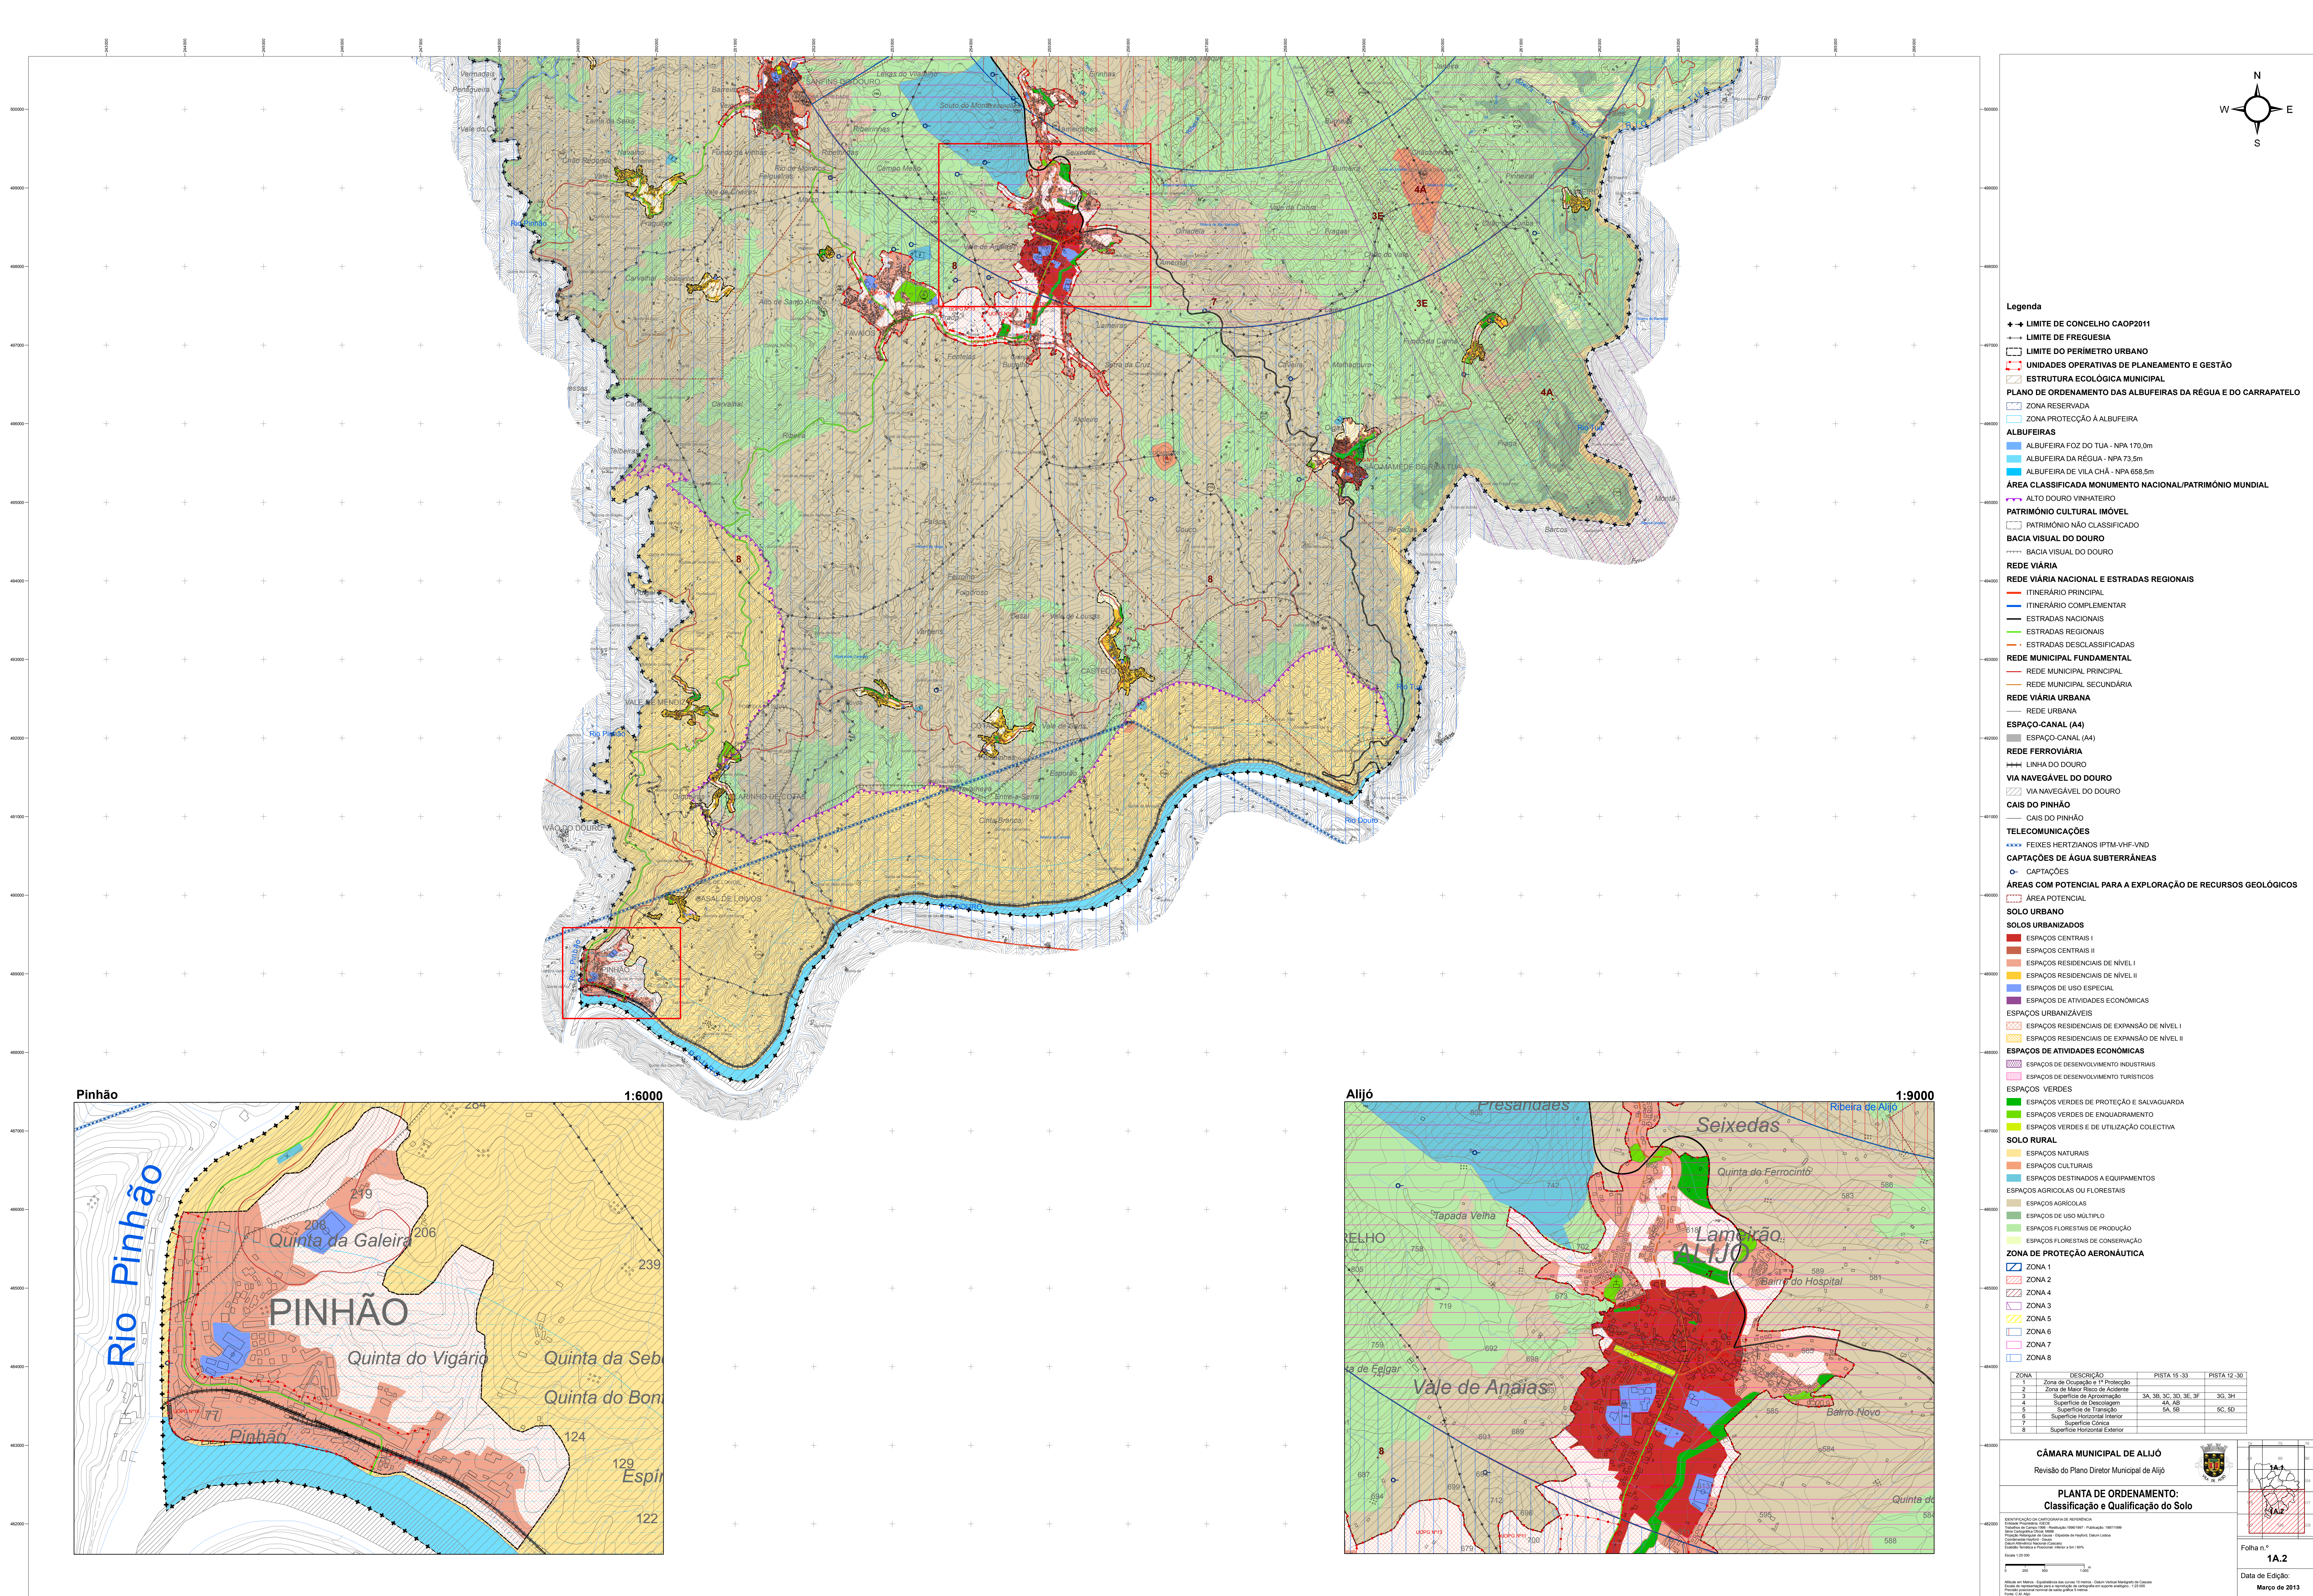

Legenda

- ➡ ➡ ➡ LIMITE DE CONCELHO CAOP2011
- ➡ ➡ ➡ LIMITE DE FREGUESIA
- ▭ LIMITE DO PERÍMETRO URBANO
- ▭ UNIDADES OPERATIVAS DE PLANEAMENTO E GESTÃO
- ▭ ESTRUTURA ECOLÓGICA MUNICIPAL
- PLANO DE ORDENAMENTO DAS ALBUFEIRAS DA RÉGUA E DO CARRAPATELO
- ▭ ZONA RESERVADA
- ▭ ZONA PROTECÇÃO À ALBUFEIRA
- ALBUFEIRAS
 - ▭ ALBUFEIRA FOZ DO TUA - NPA 170,0m
 - ▭ ALBUFEIRA DA RÉGUA - NPA 73,5m
 - ▭ ALBUFEIRA DE VILA CHÁ - NPA 658,5m
- ÁREA CLASSIFICADA MONUMENTO NACIONAL/PATRIMÓNIO MUNDIAL
- ▭ ALTO DOURO VINHATEIRO
- PATRIMÓNIO CULTURAL IMÓVEL
 - ▭ PATRIMÓNIO NÃO CLASSIFICADO
- BACIA VISUAL DO DOURO
 - ▭ BACIA VISUAL DO DOURO
- REDE VIÁRIA
 - REDE VIÁRIA NACIONAL E ESTRADAS REGIONAIS
 - ▭ ITINERÁRIO PRINCIPAL
 - ▭ ITINERÁRIO COMPLEMENTAR
 - ▭ ESTRADAS NACIONAIS
 - ▭ ESTRADAS REGIONAIS
 - ▭ ESTRADAS DESCLASSIFICADAS
 - REDE MUNICIPAL FUNDAMENTAL
 - ▭ REDE MUNICIPAL PRINCIPAL
 - ▭ REDE MUNICIPAL SECUNDÁRIA
 - REDE VIÁRIA URBANA
 - ▭ REDE URBANA
- ESPAÇO-CANAL (A4)
 - ▭ ESPAÇO-CANAL (A4)
- REDE FERROVIÁRIA
 - ▭ LINHA DO DOURO
- VIA NAVEGÁVEL DO DOURO
 - ▭ VIA NAVEGÁVEL DO DOURO
- CAIS DO PINHÃO
 - ▭ CAIS DO PINHÃO
- TELECOMUNICAÇÕES
 - ▭ FEIXES HERTZIANOS IPTM-VHF-VND
- CAPTAÇÕES DE ÁGUA SUBTERRÂNEAS
 - ▭ CAPTAÇÕES
- ÁREAS COM POTENCIAL PARA A EXPLORAÇÃO DE RECURSOS GEOLÓGICOS
 - ▭ ÁREA POTENCIAL
- SOLO URBANO
 - SOLOS URBANIZADOS
 - ▭ ESPAÇOS CENTRAIS I
 - ▭ ESPAÇOS CENTRAIS II
 - ▭ ESPAÇOS RESIDENCIAIS DE NÍVEL I
 - ▭ ESPAÇOS RESIDENCIAIS DE NÍVEL II
 - ▭ ESPAÇOS DE USO ESPECIAL
 - ▭ ESPAÇOS DE ATIVIDADES ECONÓMICAS
 - ESPAÇOS URBANIZÁVEIS
 - ▭ ESPAÇOS RESIDENCIAIS DE EXPANSÃO DE NÍVEL I
 - ▭ ESPAÇOS RESIDENCIAIS DE EXPANSÃO DE NÍVEL II
 - ESPAÇOS DE ATIVIDADES ECONÓMICAS
 - ▭ ESPAÇOS DE DESENVOLVIMENTO INDUSTRIAIS
 - ▭ ESPAÇOS DE DESENVOLVIMENTO TURÍSTICOS
 - ESPAÇOS VERDES
 - ▭ ESPAÇOS VERDES DE PROTEÇÃO E SALVAGUARDA
 - ▭ ESPAÇOS VERDES DE ENQUADRAMENTO
 - ▭ ESPAÇOS VERDES E DE UTILIZAÇÃO COLECTIVA
- SOLO RURAL
 - ▭ ESPAÇOS NATURAIS
 - ▭ ESPAÇOS CULTURAIS
 - ▭ ESPAÇOS DESTINADOS A EQUIPAMENTOS
 - ▭ ESPAÇOS AGRÍCOLAS OU FLORESTAIS
 - ▭ ESPAÇOS AGRÍCOLAS
 - ▭ ESPAÇOS DE USO MÚLTIPLO
 - ▭ ESPAÇOS FLORESTAIS DE PRODUÇÃO
 - ▭ ESPAÇOS FLORESTAIS DE CONSERVAÇÃO

ZONA DE PROTECÇÃO AERONÁUTICA

- ▭ ZONA 1
- ▭ ZONA 2
- ▭ ZONA 3
- ▭ ZONA 4
- ▭ ZONA 5
- ▭ ZONA 6
- ▭ ZONA 7
- ▭ ZONA 8

ZONA	DESCRIÇÃO	PISTA 15-33	PISTA 12-30
1	Zona de Ocupação e P1 Protecção		
2	Zona de Maior Risco de Acidente		
3	Superfície de Aproximação	3A, 3B, 3C, 3D, 3E, 3F	3G, 3H
4	Superfície de Descolagem	4A, 4B	
5	Superfície de Transição	5A, 5B	5C, 5D
6	Superfície Horizontal Interior		
7	Superfície Côncava		
8	Superfície Horizontal Exterior		

CÂMARA MUNICIPAL DE ALIJÓ
Revisão do Plano Diretor Municipal de Alijó

PLANTA DE ORDENAMENTO:
Classificação e Qualificação do Solo

Elaboração da Carta Municipal de Referência
Plano Diretor Municipal (PDM) - Regulamento Interno (RI) - Actualizado: 1997/1998
Bacia Geográfica: 100m 1:5000
Projeção: UTM - Datum: 1974 - Escala: 1:50000 - Sistema de Referência: Datum Lisboa
Autor: António Manuel Costa
Análise: António Manuel Costa
Revisão: 1:50000

Alçada em metros - Representação das curvas 10 metros - Nota: Não utilizar margens de cartas
Reserva de propriedade para a construção de obras de infra-estruturas: 1:50000
Fonte: C.M. Alijó

Folha n.º
1A.2
Data de Edição:
Março de 2013